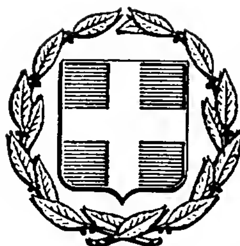


ΕΦΗΜΕΡΙΣ ΤΗΣ ΚΥΒΕΡΝΗΣΕΩΣ
ΤΗΣ ΕΛΛΗΝΙΚΗΣ ΔΗΜΟΚΡΑΤΙΑΣ

ΑΘΗΝΑ 16 ΙΟΥΛΙΟΥ 1986 | ΤΕΥΧΟΣ ΔΕΥΤΕΡΟ | ΑΡΙΘΜΟΣ ΦΥΛΛΟΥ 453

ΠΕΡΙΕΧΟΜΕΝΑ

ΥΠΟΥΡΓΙΚΕΣ ΑΠΟΦΑΣΕΙΣ ΚΑΙ ΕΓΚΡΙΣΕΙΣ

ΥΠΟΥΡΓΙΚΕΣ ΑΠΟΦΑΣΕΙΣ & ΕΓΚΡΙΣΕΙΣ

Αριθ. Φ.000/41 '942 (1)

Έγκριση διορισμού και εκλογής μελών του Διοικητικού Συμβουλίου της Ελληνικής Αεροπορικής Βιομηχανίας (ΕΑΒ) Α.Ε.

Ο ΥΦΥΠΟΥΡΓΟΣ ΕΘΝΙΚΗΣ ΑΜΥΝΑΣ ΚΑΙ Ο ΥΠΟΥΡΓΟΣ ΕΘΝΙΚΗΣ ΟΙΚΟΝΟΜΙΑΣ

Έχοντας υπόψη:

α) Τις διατάξεις της παρ. 8 του άρθρου 1 του Ν. 43/75 «Περί Ιδρύσεως Εθνικής Βιομηχανίας Αεροπορικού Υλικού» (ΦΕΚ 93 τ. Α').

β) Τις διατάξεις των άρθρων 9, 10 και 11 του Καταστατικού της Ελληνικής Αεροπορικής Βιομηχανίας (ΕΑΒ) Α.Ε. (ΦΕΚ 333 τ. Α.Ε. και Ε.Π.Ε.).

γ) Τη με αριθ. πρωτ. 0722/1/Γ511/8.5.86 Απόφαση του Πρωθυπουργού και του Υπουργού Εθνικής Άμυνας για την «Ανάθεση αρμοδιοτήτων Υπουργού Εθνικής Άμυνας στους Υφυπουργούς Εθνικής Άμυνας» (ΦΕΚ 320 τ. Β').

δ) Τη με αριθ. Φ.000/411264/Σ.281/12 Φεβ. 86 Απόφαση του Υφυπουργού Εθνικής Άμυνας (ΦΕΚ 304 τ. Β').

ε) Την από 28.2.86 Απόφαση της Έκτακτης Γενικής Συνέλευσης των Μετόχων της Ελληνικής Αεροπορικής Βιομηχανίας (ΕΑΒ) Α.Ε. αποφασίζουμε:

α) Την έγκριση του διορισμού των Κων/νου Τσακαρέστου ηλεκτρονικού, Θεόδωρου Λιακάκη Ταξιάρχου και Δημητρίου Λιντζεράκου Αντισμηνάρχου, ως μελών του Διοικητικού Συμβουλίου της ΕΑΒ Α.Ε., σε αντικατάσταση των Ριχάρδου Καπέλλου Αντιστρατήγου, Λογοθέτη Ελευθερίου Ταξιάρχου και Κων/νου Χίου Σμηνάρχου.

β) Την έγκριση της εκλογής των Γεωργίου Κανδαλέπα οικονομολόγου, Δημητρίου Δαμιανού οικονομολόγου και Γεωργίου Βεγιόπουλου μηχανολόγου–ηλεκτρολόγου, ως μελών του Διοικητικού Συμβουλίου της ΕΑΒ Α.Ε., σε αντικατάσταση των Κυριάκου Παπαηλιού μηχανολόγου, Παναγιώτη Πετράκη οικονομολόγου και Ελευθερίου Τζέλλα διδάκτορα επιχειρησιακής έρευνας.

Η απόφαση αυτή να δημοσιευθεί στην Εφημερίδα της Κυβερνήσεως.

Αθήνα, 13 Ιουνίου 1986

ΟΙ ΥΠΟΥΡΓΟΙ

Ο ΥΦΥΠΟΥΡΓΟΣ ΕΘΝΙΚΗΣ ΑΜΥΝΑΣ | ΕΘΝΙΚΗΣ ΟΙΚΟΝΟΜΙΑΣ
ΘΕΟΔ. ΣΤΑΘΗΣ | **ΚΩΣΤΑΣ ΣΗΜΙΤΗΣ**

Αριθ. Ε5/4825 (2)

Ρύθμιση θεμάτων αποζημίωσης και συνθηκών απασχόλησης ασκούμενων σπουδαστών Τ.Ε.Ι.

Ο ΥΠΟΥΡΓΟΣ ΕΘΝ. ΠΑΙΔΕΙΑΣ ΚΑΙ ΘΡΗΣΚ/ΤΩΝ ΚΑΙ Ο ΥΦΥΠΟΥΡΓΟΣ ΕΡΓΑΣΙΑΣ

Έχοντας υπόψη:

1. Τις διατάξεις του άρθρου 12 του Ν. 1351/83 «Εισαγωγή σπουδαστών στην Τριτοβάθμια Εκπαίδευση και άλλες διατάξεις».
2. Τις διατάξεις του άρθρου 24 του Ν. 1404/83 «Δομή και λειτουργία των Τ.Ε.Ι.».
3. Το Π.Δ. 174/85 (ΦΕΚ 59/τ. Α'/29.3.85) «Άσκηση στο επάγγελμα των σπουδαστών των Τ.Ε.Ι.».
4. Την απόφαση 30317/14.2.86 (ΦΕΚ 116/τ. Β'/19.3.86) του Υπουργού Εργασίας.
5. Την ανάγκη της εκπαίδευσης και πρακτικής άσκησης των σπουδαστών της Τριτοβάθμιας Τεχνολογικής Εκπαίδευσης, προκειμένου ν' αποκτήσουν την απαιτούμενη εμπειρία, αποφασίζουμε:

1. Τροποποιούμε την παράγραφο 2 της απόφασής μας Ε5/1797/20.3.86 (ΦΕΚ 183/Β/14.4.86), η οποία διατυπώνεται ως εξής : «Η επιχορήγηση των επιχειρήσεων του ιδιωτικού τομέα που προσφέρονται για την πρακτική άσκηση των σπουδαστών των Τ.Ε.Ι. και Σ.Ε.Λ.Ε.Τ.Ε. από τον Ο.Α.Ε.Δ. ανέρχεται σε ποσοστό 50% επί της καταβαλλόμενης κάθε φορά αποζημίωσης και σύμφωνα με την παράγραφο 1 της απόφασής μας Ε5/1797/20.3.86».

2. Οι παράγραφοι 1, 3, 4, 5 και 6 της απόφασής μας Ε5/1797/20.3.86 παραμένουν ως έχουν.

3. Η απόφαση αυτή να δημοσιευθεί στην Εφημερίδα της Κυβερνήσεως.

Αθήνα, 16 Ιουνίου 1986

ΟΙ ΥΠΟΥΡΓΟΙ

ΕΘΝ. ΠΑΙΔΕΙΑΣ ΚΑΙ ΘΡΗΣΚΕΥΜΑΤΩΝ
ΑΝΤΩΝΗΣ ΤΡΙΤΣΗΣ

ΥΦΥΠΟΥΡΓΟΣ ΕΡΓΑΣΙΑΣ
ΚΩΣΤΑΣ ΠΑΠΑΝΑΓΙΩΤΟΥ

Αριθ. ΔΙΟΙΚ/Α7/21950 (3)

Διαπίστωση της ανάγκης προστασίας διατηρητέων κτιρίων των πόλεων Ρεθύμνου και Χανίων και του κτιρίου του τζαμιού Μοναστηρακίου.

Η ΥΠΟΥΡΓΟΣ ΠΟΛΙΤΙΣΜΟΥ

Έχοντας υπόψη :

1. Το Ν. 993/79 «περί του επί συμβάσει εργασίας Ιδιωτικού Δικαίου προσωπικού του Δημοσίου κ.λπ. (Κεφ. Β'), όπως τροποποιήθηκε με το άρθρο 9 του Ν. 1476/84.
2. Το Ν. 1418/84 «Δημόσια έργα και ρυθμίσει συναφών θεμάτων».
3. Το Π.Δ. 941/77 «Περί Οργανισμού του ΥΠΠΕ».
4. Την αριθ. 263/22.5.86 απόφαση του Υπουργού Προεδρίας της Κυβέρνησης.
5. Την επείγουσα ανάγκη προστασίας διατηρητέων κτιρίων των παλαιών πόλεων Ρεθύμνου και Χανίων, καθώς και του κτιρίου του Τζαμιού Μοναστηρακίου, την οποία δεν επαρκεί να καλύψει το υπάρχον τακτικό προσωπικό και επί πλέον δεν μπορεί να αντιμετωπισθεί η ανάγκη αυτή με απόσπαση προσωπικού από άλλη δημόσια υπηρεσία, αποφασίζουμε :

Α. Διαπιστώνουμε την επείγουσα ανάγκη στερέωσης, αποκατάστασης και άρσης ετοιμορροπίας διατηρητέων κτιρίων στις παλιές πόλεις Ρεθύμνου και Χανίων (άμεση εκπόνηση μελετών, επίβλεψη, εκτέλεση και παραλαβή των σχετικών εργασιών), καθώς και της επισκευής και αναστήλωσης του Τζαμιού Μοναστηρακίου και εγκρίνουμε την πρόσληψη και απασχόληση, για χρονικό διάστημα οκτώ (8) μηνών από 14 Ιουλίου 1986, του απαραίτητου προσωπικού των κατωτέρω ειδικοτήτων :

1. Αρχιτέκτονες	τρεις (3)
2. Πολιτικοί Μηχανικοί	τέσσερες (4)
3. Εργοδηγοί	δύο (2)
4. Σχεδιαστής	ένας (1)
5. Αρχιτεχνίτες	τέσσερες (4)
6. Ειδικευμένοι τεχνίτες	επτά (7)
7. Τεχνίτες	πέντε (5)

Β. Η κατανομή του προσωπικού αυτού στις υπηρεσίες μας, στην αρμοδιότητα των οποίων ανήκει η εκτέλεση των ανωτέρω εργασιών, θα γίνει με απόφασή μας.

Γ. Η αμοιβή του ανωτέρω προσωπικού θα καθορίζεται σύμφωνα με τις ισχύουσες Συλλογικές Συμβάσεις εργασίας ή Διοικητικές Αποφάσεις ή κοινές Υπουργικές Αποφάσεις, που εκδίδονται σε εφαρμογή των διατάξεων του Ν.Δ. 1198/72 και θα βαρύνει τις πιστώσεις του προγράμματος Δημοσίων Επενδύσεων (Κ.α. 8514000, 8614001 και 31412).

Δ. Η απασχόληση του προσωπικού αυτού σε εργασίες άσχετες από εκείνες για τις οποίες προσλαμβάνεται, απαγορεύεται.

Ε. Μετά τη λήξη του χρόνου απασχόλησης, το ανωτέρω προσωπικό απολύεται αυτοδίκαια, χωρίς καμμία αποζημίωση από την αιτία αυτή και χωρίς άλλη ειδοποίηση. Για την αυτοδίκαια λύση της σύμβασης εκδίδεται διαπιστωτική πράξη του οργάνου που είναι αρμόδιο για την πρόσληψη.

Η απόφαση αυτή νη δημοσιευθεί στην Εφημερίδα της Κυβερνήσεως (ερμηνευτική εγκύκλιος : Ν. 993/79 αριθ. Ρ5/114/740/15.1.80).

Αθήνα, 6 Ιουνίου 1986

Η ΥΠΟΥΡΓΟΣ
ΑΜΑΛΙΑ - ΜΑΡΙΑ (ΜΕΛΙΝΑ) ΜΕΡΚΟΥΡΗ

Αριθ. ΑΡΧ/Α1/Φ20/23565/911 (4)

Επανακήρυξη αρχαιολογικού χώρου Θερμής Λέσβου.

Η ΥΠΟΥΡΓΟΣ ΠΟΛΙΤΙΣΜΟΥ

Έχοντας υπήψη :

1. Την Ο-Ε/39750/6.8.85 (ΦΕΚ 486 τ. Β' / 6.8.85) Υπουργική Απόφαση.
2. Τις διατάξεις του Κ.Ν. 5351/32 «Περί Αρχαιοτήτων».
3. Τις αριθ. Υ.Α. 11523/23.8.63 (ΦΕΚ 408/τ. Β' 18.9.63) και Υ.Α. 4499/12.6.64 (ΦΕΚ 239/τ. Β'/30.6.64).
4. Την ομόφωνη Γνωμοδότηση του Τοπικού Συμβουλίου Μνημείων Νήσων, όπως διατυπώθηκε στην αρ. 3/3.4.86 συνεδρία του, αποφασίζουμε :


Επανακηρύσσουμε τον χώρο του προϊστορικού οικισμού, στους Πύργους Θερμής, που ανεσκάφη από την Μ. LAMB το 1932 και περιλαμβάνει λείψανα του γνωστού προϊστορικού οικισμού — χρονολογείται στα χρόνια της πρώϊμης χαλκοκρατίας, 2.500 - 2.000 π.Χ. — ως αρχαιολογικό χώρο και με όρια όπως σημειώνονται στο συνημμένο τοπογραφικό σχέδιο με κόκκινη διαγράμμιση και καθορίζονται ως εξής :

Βόρεια από το ξενοδοχείο «ΤΑ ΒΟΤΣΑΛΑ», νότια από το μικρό χείμαρο (ρέμα που σημειώνεται στο συνημμένο τοπογραφικό), ανατολικά από τη θάλασσα και δυτικά από τον αμαξωτό δρόμο Μυτιλήνης–Θερμής.


Η απόφαση αυτή να δημοσιευθεί στην Εφημερίδα της Κυβερνήσεως.

Με εντολή Υπουργού

Ο Προϊστάμενος
ΓΙΑΝΝΗΣ ΤΖΕΔΑΚΙΣ

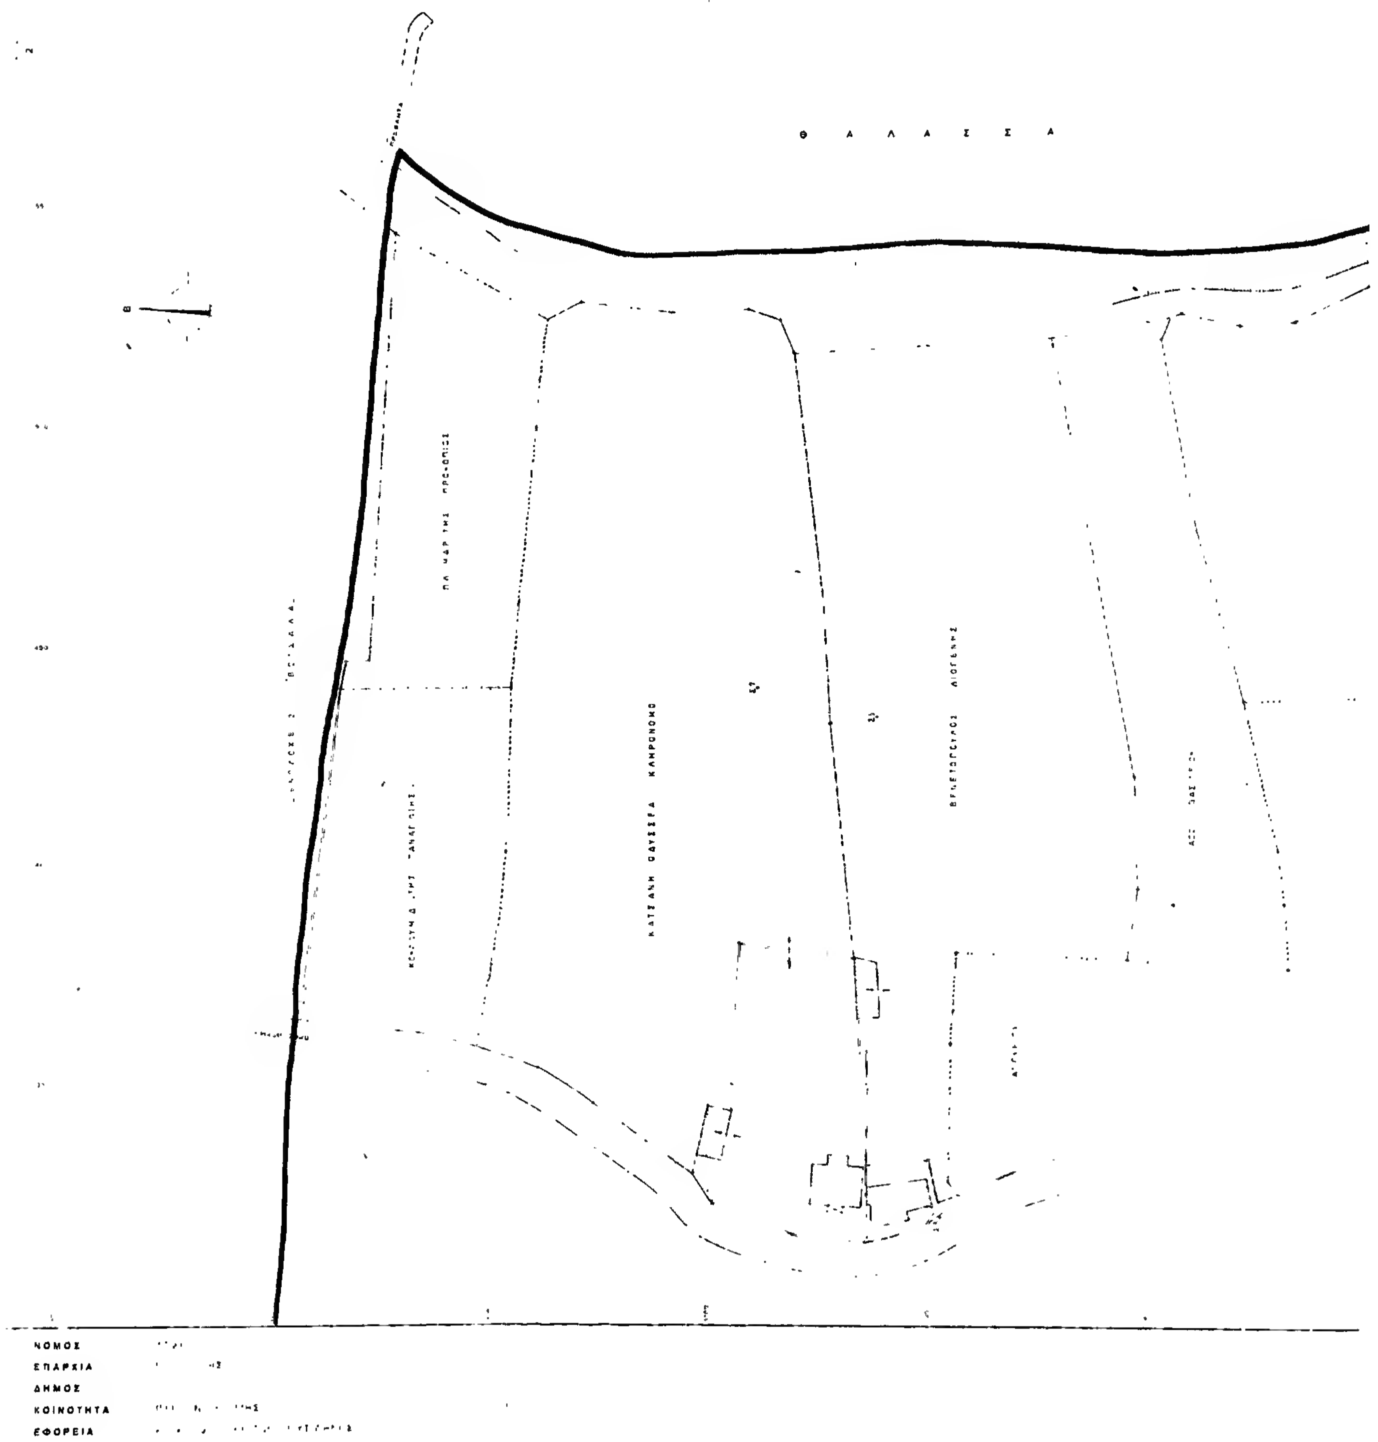

ΝΟΜΟΣ
ΕΠΑΡΧΙΑ
ΔΗΜΟΣ
ΚΟΙΝΟΤΗΤΑ
ΕΦΟΡΕΙΑ

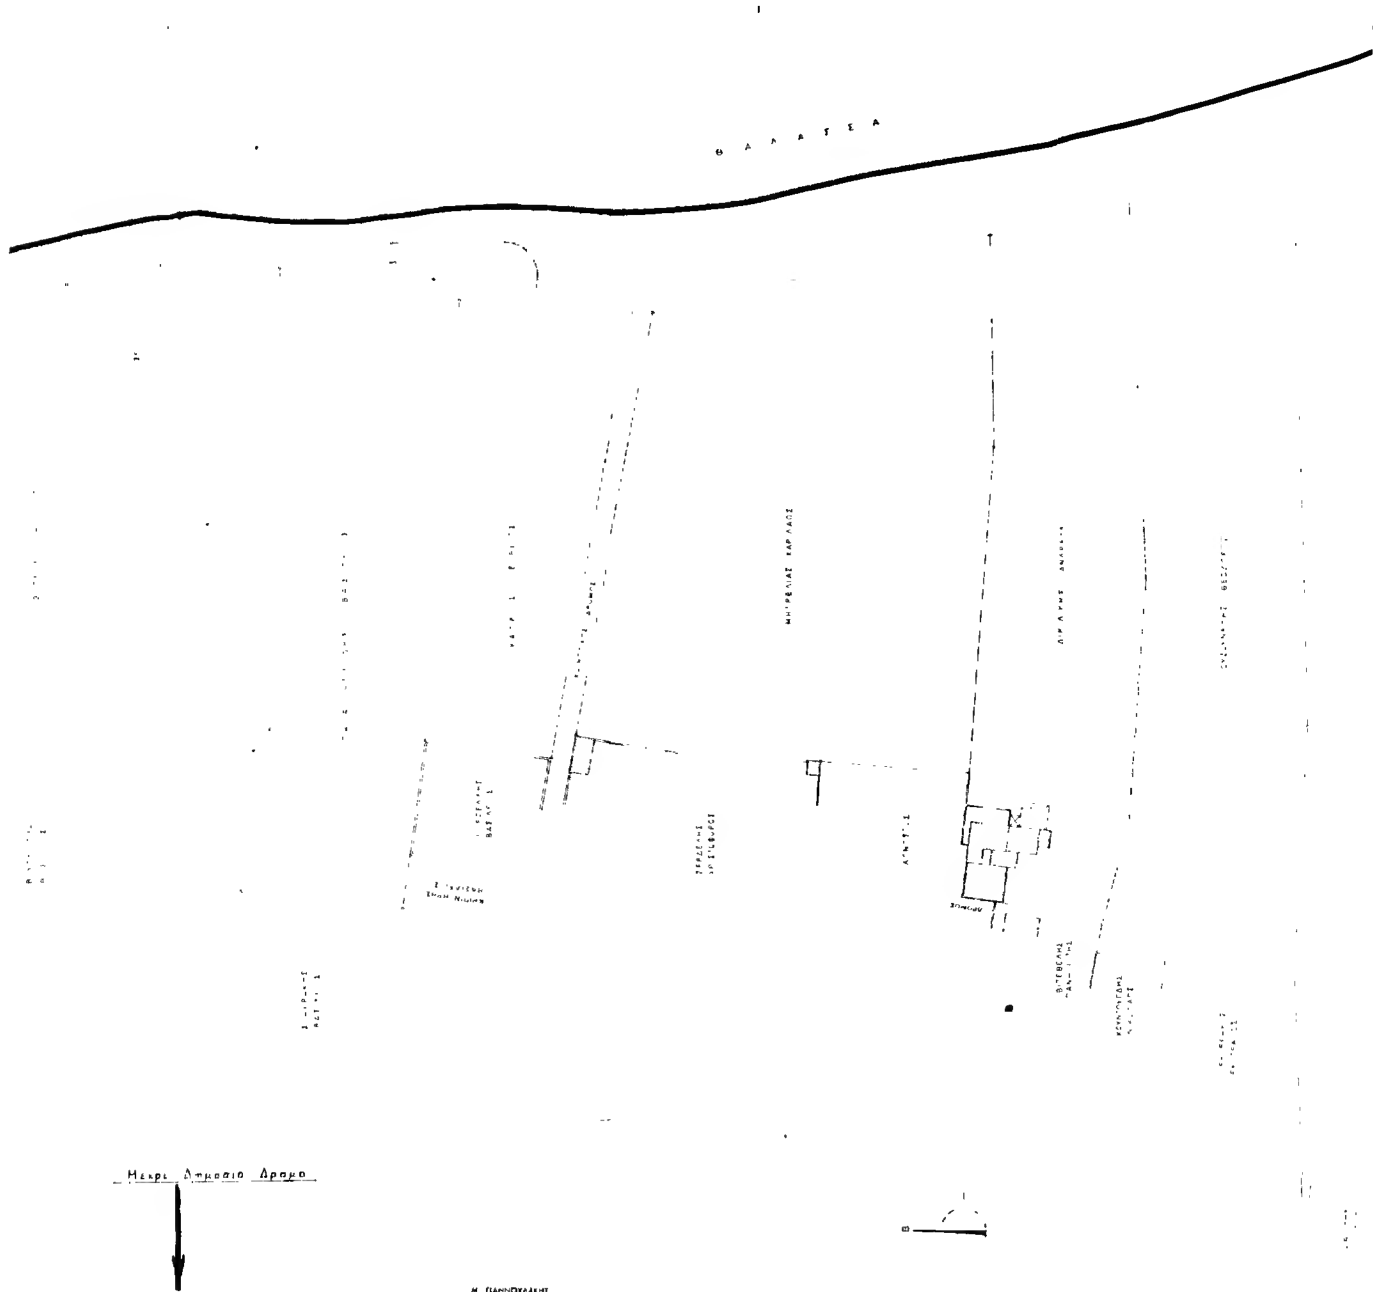

ΥΠΟΥΡΓΕΙΟ ΠΟΛΙΤΙΣΜΟΥ & ΕΠΙΣΤΗΜΩΝ
ΤΑΜΕΙΟ ΑΡΧΑΙΟΛΟΓΙΚΩΝ ΠΟΡΩΝ
ΚΑΙ ΑΠΑΛΛΟΤΡΙΩΣΕΩΝ


ΔΙΕΥΘΥΝΣΗ ΑΠΟΤΥΠΩΣΕΩΝ ΚΑΙ
ΣΥΝΤΗΡΗΣΕΩΣ ΚΤΙΡΙΩΝ


ΚΤΗΜΑΤΟΛΟΓΙΚΟ ΔΙΑΓΡΑΜΜΑ

ΚΤΗΜΑΤΟΓΡΑΦΗΣΗ ΙΔΙΟΚΤΗΣ
ΣΤ ΥΣ ΠΥΡΓΟΥΣ ΘΕΡΜΗΣ
ΜΥΤΙΛΗΝΗ

ΜΕΛΕΤΗΘΗΚΕ
ΣΧΕΔΙΑΣΤΗΚΕ
ΕΛΕΓΧΘΗΚΕ
14 2 83 ΚΛΙΜΑΣ 1:5..

ΝΟΜΟΣ ΛΕΣΒΟΥ
ΑΡΧΙΑ ΜΥΤΙΛΗΝΗΣ
ΔΗΜΟΣ
ΚΟΙΝΟΤΗΤΑ ΠΥΡΓΟΙ ΘΕΡΜΗΣ
ΟΡΙΑ ΚΟΚΚΑΣ ΑΡΧ. ΤΩΝ ΜΥΤΙΛΗΝΗΣ

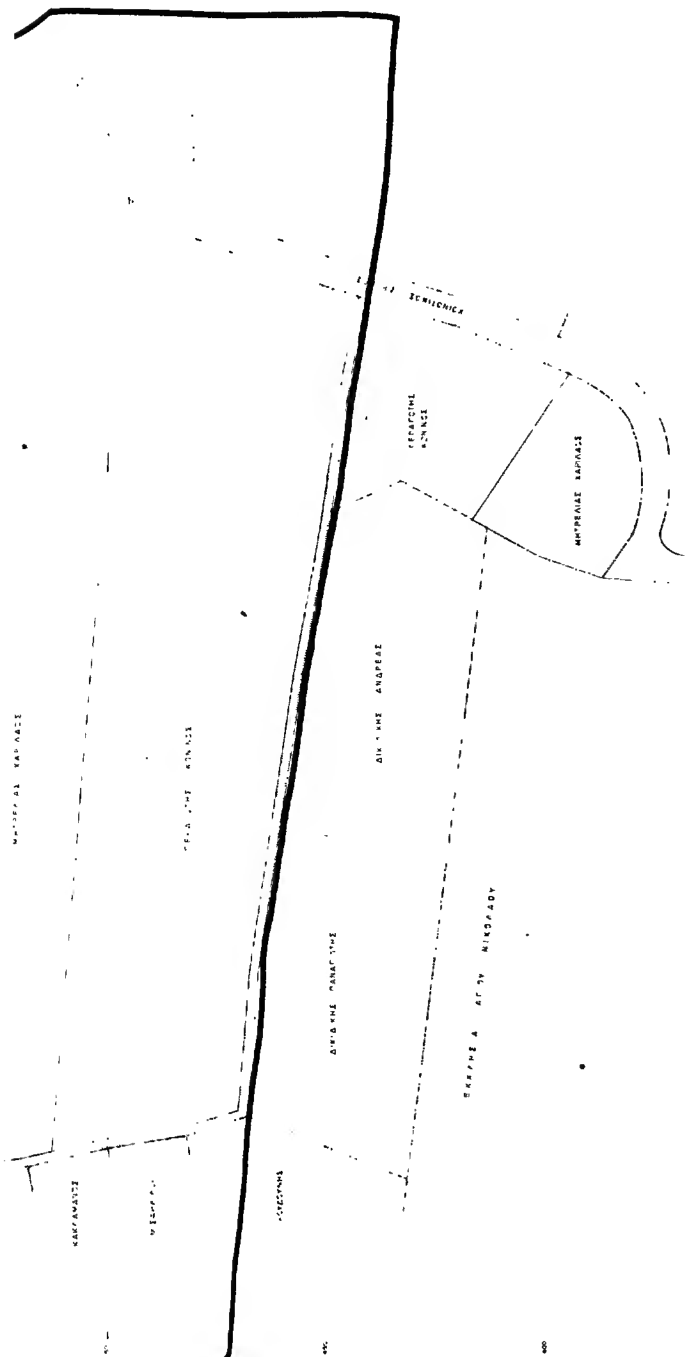

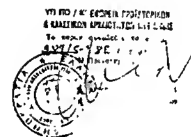

ΥΠΟΥΡΓΕΙΟ ΠΟΛΙΤΙΣΜΟΥ & ΕΠΙΣΤΗΜΩΝ
ΤΑΜΕΙΟ ΑΡΧΑΙΟΛΟΓΙΚΩΝ ΠΟΡΩΝ
ΚΑΙ ΑΠΑΛΛΟΤΡΙΩΣΕΩΝ

ΔΙΕΥΘΥΝΣΗ ΑΠΟΤΥΠΩΣΕΩΝ ΚΑΙ
ΣΥΝΤΗΡΗΣΕΩΣ ΚΤΙΡΙΩΝ

ΚΤΗΜΑΤΟΛΟΓΙΚΟ ΔΙΑΓΡΑΜΜΑ

ΚΛΙΜΑΞ

147
3
8

2

Αριθ. ΔΙΟΙΚ/Β/18128 (5)

Τροποποίηση αποφάσεως «περί συγκροτήσεως της Γνωμοδοτικής Επιτροπής Σχολών Δραματικής Τέχνης».

Η ΥΠΟΥΡΓΟΣ ΠΟΛΙΤΙΣΜΟΥ

Έχοντας υπόψη:

1. Το Ν. 1558/1985 «Κυβέρνηση και Κυβερνητικά όργανα».
2. Το άρθρο 25 του Ν. 1158/1981 «περί οργανώσεως και διοικήσεως Σχολών ανωτέρας καλ/κής εκπαιδεύσεως».
3. Το Ν. 1232/1982 «επαναφορά σε ισχύ, τροποποίηση και συμπλήρωση των διατάξεων του Ν.Δ. 4352/1964 κ.λ.π.»

4. Την αριθ. 25860/26.4.1982 Κοινή Υπουργική απόφαση «αναμόρφωση Συλλογικών Οργάνων γνωμοδοτικής και αποφασιστικής αρμοδιότητας του ΥΠΠΕ και των εποπτευομένων Δημοσίων Υπηρεσιών», όπως συμπληρώθηκε με την αριθ. 65191/21.10.82 Κοινή Υπουργική απόφαση.
5. Την αριθ. 8533/14.2.85 απόφασή μας με την οποία συγκροτήθηκε η Γνωμοδοτική Επιτροπή Σχολών Δραματικής Τέχνης, αποφασίζουμε:

1. Τροποποιούμε την ανωτέρω αριθμ. 8533/14.2.85 απόφασή μας και ορίζουμε ως μέλη της Γνωμοδοτικής Επιτροπής Σχολών Δραματικής Τέχνης α) τον Βασίλη Παπαβασιλείου σε αντικατάσταση του Παύλου Μάτεση που παραιτήθηκε και β) τη Βασιλική Στρακαντούνα εκπρόσωπο του Συλλόγου των Σπουδαστών Δραματικών Σχολών αντί του Αποστόλου Σοφιανού.
2. Ως Αντιπρόεδρο της Επιτροπής ορίζουμε τον Τάσο Σφάντη μέχρι τώρα μέλος αυτής.
3. Κατά τα λοιπά ισχύει η αριθ. 8533/14.2.85 απόφασή μας.

Η απόφαση αυτή να δημοσιευθεί στην Εφημερίδα της Κυβερνήσεως.

Αθήνα, 28 Απριλίου 1986

Η ΥΠΟΥΡΓΟΣ

ΑΜΑΛΙΑ - ΜΑΡΙΑ (ΜΕΛΙΝΑ) ΜΕΡΚΟΥΡΗ

Αριθ. ΑΡΧ/Α1/Φ14/23721/921 (6)

Χαρακτηρισμός θέσης «Μαλιόρουκα» Φθιώτιδας ως αρχαιολογικού χώρου.

Η ΥΠΟΥΡΓΟΣ ΠΟΛΙΤΙΣΜΟΥ

Έχοντας υπόψη:

1. Την Υ.Α. 39750/6.8.85/ΦΕΚ 486/6.8.85,
2. Τις διατάξεις του Κ.Ν. 5351/32 περί «Αρχ/των».
3. Τη γνωμοδότηση του Τοπικού Συμβουλίου Μνημείων Στερεάς Ελλάδος, όπως διατυπώθηκε ομόφωνα στην αρ. 7/12.5.86 συνεδρία του, αποφασίζουμε:

Χαρακτηρίζουμε τη θέση Μαλιόρουκα της Κοινότητας Μοδίου Φθιώτιδας ως αρχαιολογικό χώρο για λόγους προστασίας και διατήρησης του αρχαίου λατομείου που βρίσκεται εκεί, σαν μνημείου της αρχαίας δόμησης και της τεχνολογίας των εξορύξεων, επειδή σώζονται άριστα και τα ίχνη των εργαλείων με τα οποία απέκοψαν τους λιθόπλινθους.

Τα όρια του κηρυγμένου αρχαιολογικού χώρου περιλαμβάνονται μεταξύ των παρακάτω συντεταγμένων, σύμφωνα με το συνημμένο τοπογραφικό σχέδιο:

1. χ = +18440	ψ = —9295
2. χ = +19005	ψ = —9275
3. χ = +18995	ψ = —8996
4. χ = +18858	ψ = —8930
5. χ = +18753	ψ = —8985
6. χ = +18640	ψ = —9010
7. χ = +18575	ψ = —9065
8. χ = +18516	ψ = —9085


Η απόφαση αυτή να δημοσιευθεί στην Εφημερίδα της Κυβερνήσεως.

Αθήνα, 10 Ιουνίου 1986

Με εντολή Υπουργού

Η Προϊσταμένη

ΜΑΡΙΑ ΠΑΝΤΟΥ

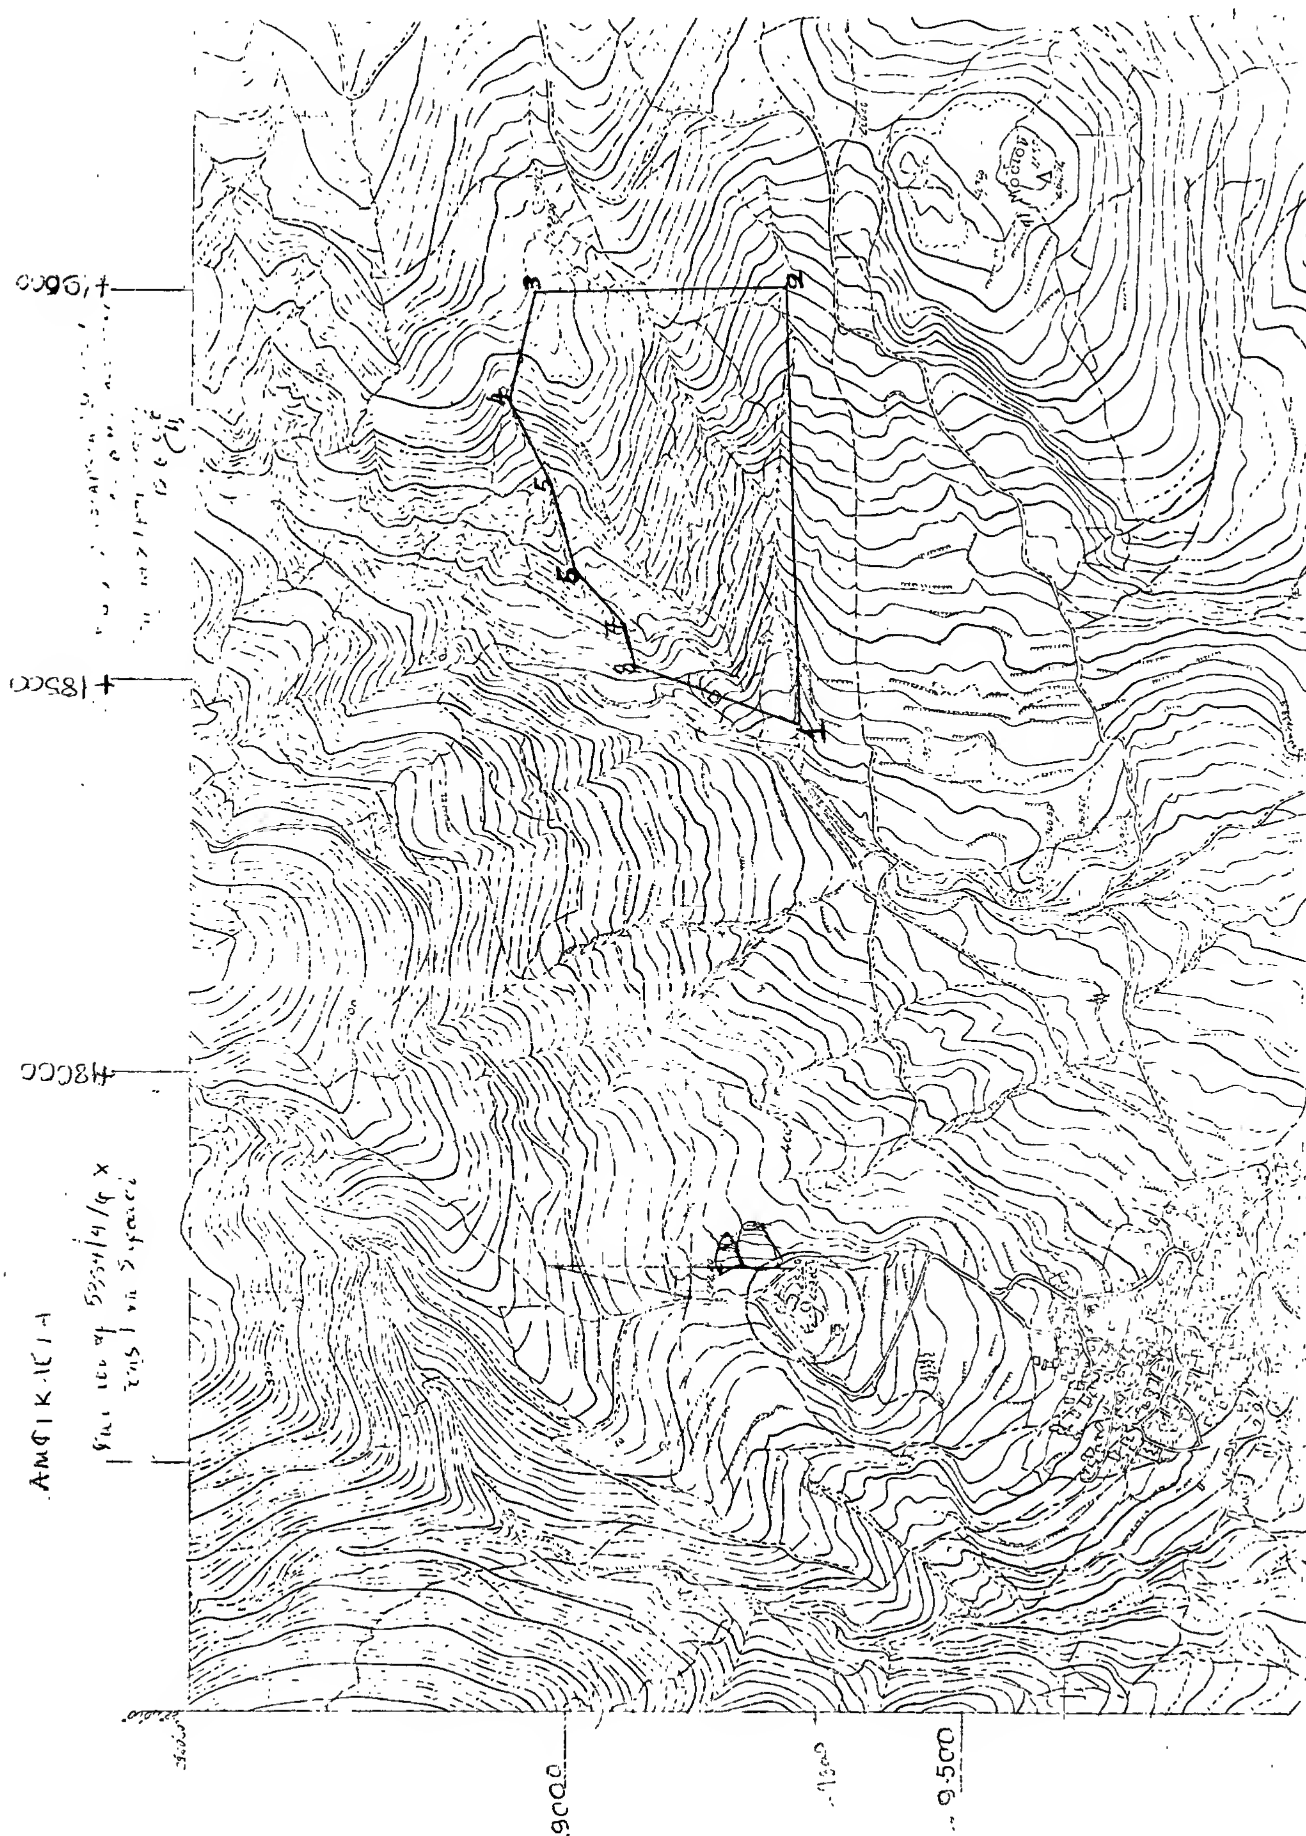

Αριθ. Δ.Υ. 5609 (7)

Έγκριση σύστασης θέσεως σύμφωνα με τις διατάξεις του Κεφ. Β' του 993/79 στο Γενικό Νοσοκομείο Αγρινίου.

Ο ΝΟΜΑΡΧΗΣ ΑΙΤΩΛΙΑΣ ΚΑΙ ΑΚΑΡΝΑΝΙΑΣ

Έχοντας υπόψη :

1. Τον Ν. 993/79 Κεφ. Β'.
2. Την υπ' αριθ. 17/20.3.84 πράξη τριμελούς Επιτροπής Υπουργών.
3. Τον Ν. 1476/84.
4. Το υπ' αριθ. 3532/86 έγγραφο του Γεν. Νοσοκομείου Αγρινίου.
5. Τις κατεπείγουσες λειτουργικές ανάγκες του Γεν. Νοσοκομείου Αγρινίου αποφασίζουμε :

Εγκρίνουμε τη σύσταση θέσεων δύο (2) θέσεων εμφανιστών χειριστών Ακτινολ. Εργαστηρίου τεσσάρων (4) θέσεων Νοσοκόμων-Τραυματιοφορέων και δύο (2) θέσεων καθαριστριών σύμφωνα με τις διατάξεις του (1) και (3) σχετικών με 8μηνη σύμβαση.

Η απόφαση αυτή να δημοσιευθεί στην Εφημερίδα της Κυβερνήσεως, βάνει Ν. 993/79.

Ο Νομάρχης
ΒΑΓΓΕΛΗΣ ΓΙΑΝΝΑΚΟΥΛΙΑΣ

Αριθ. 3612 (8)

Έγκριση προσωρινής πρόσληψης προσ/κού σύμφωνα με τις διατάξεις του Ν. 993/79 Κεφ. Β' στο Γενικό Νοσοκομείο Δράμας.

Ο ΝΟΜΑΡΧΗΣ ΔΡΑΜΑΣ

Έχοντας υπόψη :

1. Τις διατάξεις του Π.Δ. 701/79 και του Β.Δ. 197/72.
2. Την 17/20.3.1984 απόφαση της Τριμελούς Επιτροπής Υπουργών.
3. Την Δ2β/16711/6.9.1983 εγκύκλιο του Υ.Υ.Π.
4. Τον Ν. 993/79 Κεφ. Β' όπως τροποποιήθηκε και συμπληρώθηκε με τον Ν. 1476/84.
5. Την ΖΙα/23179/19.5.1973 απόφαση του Υ.Κ.Υ., σχετική με τις αρμοδιότητες των Δ.Σ. των Νοσηλευτικών Ιδρυμάτων.
6. Τον οργανισμό του Νοσοκομείου Π.Δ. 288/81 και Π.Δ. 1165/81.
7. Την μεγάλη έλλειψη παραϊατρικού προσ/κού, που υπάρχει στο ίδρυμα σε συνδιασμό την μεγάλη αύξηση κίνησης του Μικρ. εργαστηρίου, οπότε κρίνεται απαραίτητη η προσωρινή πρόσληψη του παραπάνω προσωπικού.
8. Την 16/22.5.1986 απόφαση του Διοικητικού Συμβουλίου του Γενικού Νοσοκομείου Δράμας την οποία μας έστειλε το εν λόγω Νοσοκομείο με το Φ.15/4746/23.5.1986 έγγραφό του, αποφασίζουμε :

Εγκρίνουμε την προσωρινή πρόσληψη και μέχρι οκτώ (8) μήνες σύμφωνα με τις διατάξεις του Ν. 993/79 Κεφ. Β' και του Ν. 1476/84 με συμβαση εργασίας ιδιωτικού δικαίου για τις ανάγκες του Μικρ/κού Εργ/ρίου λόγω μεγάλης έλλειψης παραϊατρικού προσωπικού των παρακάτω :

1. Δύο (2) παρασκευαστών-τριών του κλάδου ΑΡ7.
2. Δύο (2) παρασκευαστών-τριών του κλάδου ΜΕ3.

Η απόφαση αυτή να δημοσιευθεί στην Εφημερίδα της Κυβερνήσεως.

Δράμα, 3 Ιουνίου 1986

Ο Νομάρχης
Ε. ΡΟΓΚΑΚΟΣ

ΑΠΟ ΤΟ ΕΘΝΙΚΟ ΤΥΠΟΓΡΑΦΕΙΟ